

ФГУ "Земельная кадастровая палата" по Приморскому краю


(наименование органа кадастрового учета)

КАДАСТРОВЫЙ ПАСПОРТ ЗЕМЕЛЬНОГО УЧАСТКА (выписка из государственного кадастра недвижимости)

18.08.2011 № 25/00-11-89083

В.1


1		Кадастровый номер		25:02:010402:51		2	Лист № 1	3	Всего листов: 2
Общие сведения									
4	Предыдущие номера:		Дата внесения номера в государственный кадастр недвижимости: 24.11.2004						
5	—								
7	Местоположение: установлено относительно ориентира, расположенного в границах участка. Ориентир здание. Почтовый адрес ориентира: край Приморский, г. Спасск-Дальний, ул. Советская, дом 154								
8	Категория земель:								
8.1	Земли сельскохозяйственного назначения	Земли населенных пунктов	Земли промышленности, связи, радиосвязи, телевидения, информатики, земли для обеспечения космической деятельности, земли обороны, безопасности и земли иного специального назначения	Земли особо охраняемых территорий и объектов	Земли лесного фонда	Земли водного фонда	Земли запаса	Категория не установлена	
8.2	—		весь	—		—		—	
9	Разрешенное использование: Для базы школы								
10	Фактическое использование/характеристика деятельности: —								
11	Площадь: 7235.71 кв. м	12	Кадастровая стоимость (руб.): 23675026.05	13	Удельный показатель кадастровой стоимости (руб./м²): 3271.97	14	Система координат: СК кадастрового округа, зона 2		
15	Сведения о правах: —								
16	Общие отметки: Сведения подготовлены по запросу №2500/201/11-47588								
17	—								
18	Дополнительные сведения для регистрации прав на образованные земельные участки	18.1	Номера образованных участков: —						
		18.2	Номер участка, преобразованного в результате						
		18.3	Номера участков, подлежащих снятию						

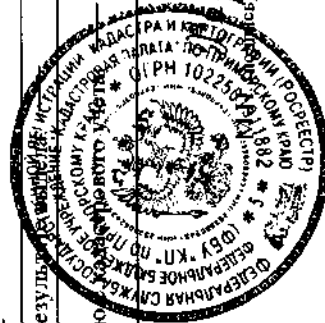

Заместитель начальника
(наименование должности)

Н.Ю. Харченко
(инициалы, фамилия)

КАДАСТРОВЫЙ ПАСПОРТ ЗЕМЕЛЬНОГО УЧАСТКА (выписка из государственного кадастра недвижимости)
18.08.2011 № 25/00-11-89083

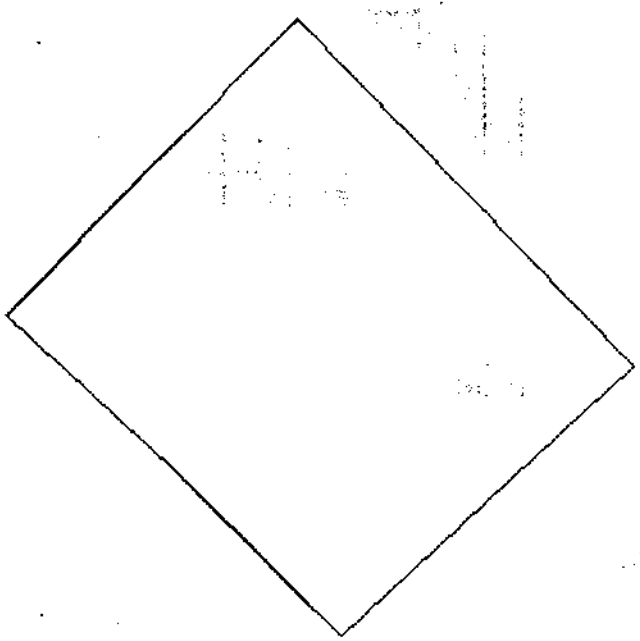1	Кадастровый номер	25:32:010402:51	2	Лист № 2	3	Всего листов: 2
План (чертеж, схема) земельного участка MapXtreme 2008 © SDK Developer License. © 2008 Pitney Bowes MapInfo Corporation.						
						
5	Масштаб 1:1500		Условные знаки: —			

Заместитель начальника
(наименование должности)

Н.Ю. Харченко
(инициалы, фамилия)

